



ANSICHT NORDFASSEDE

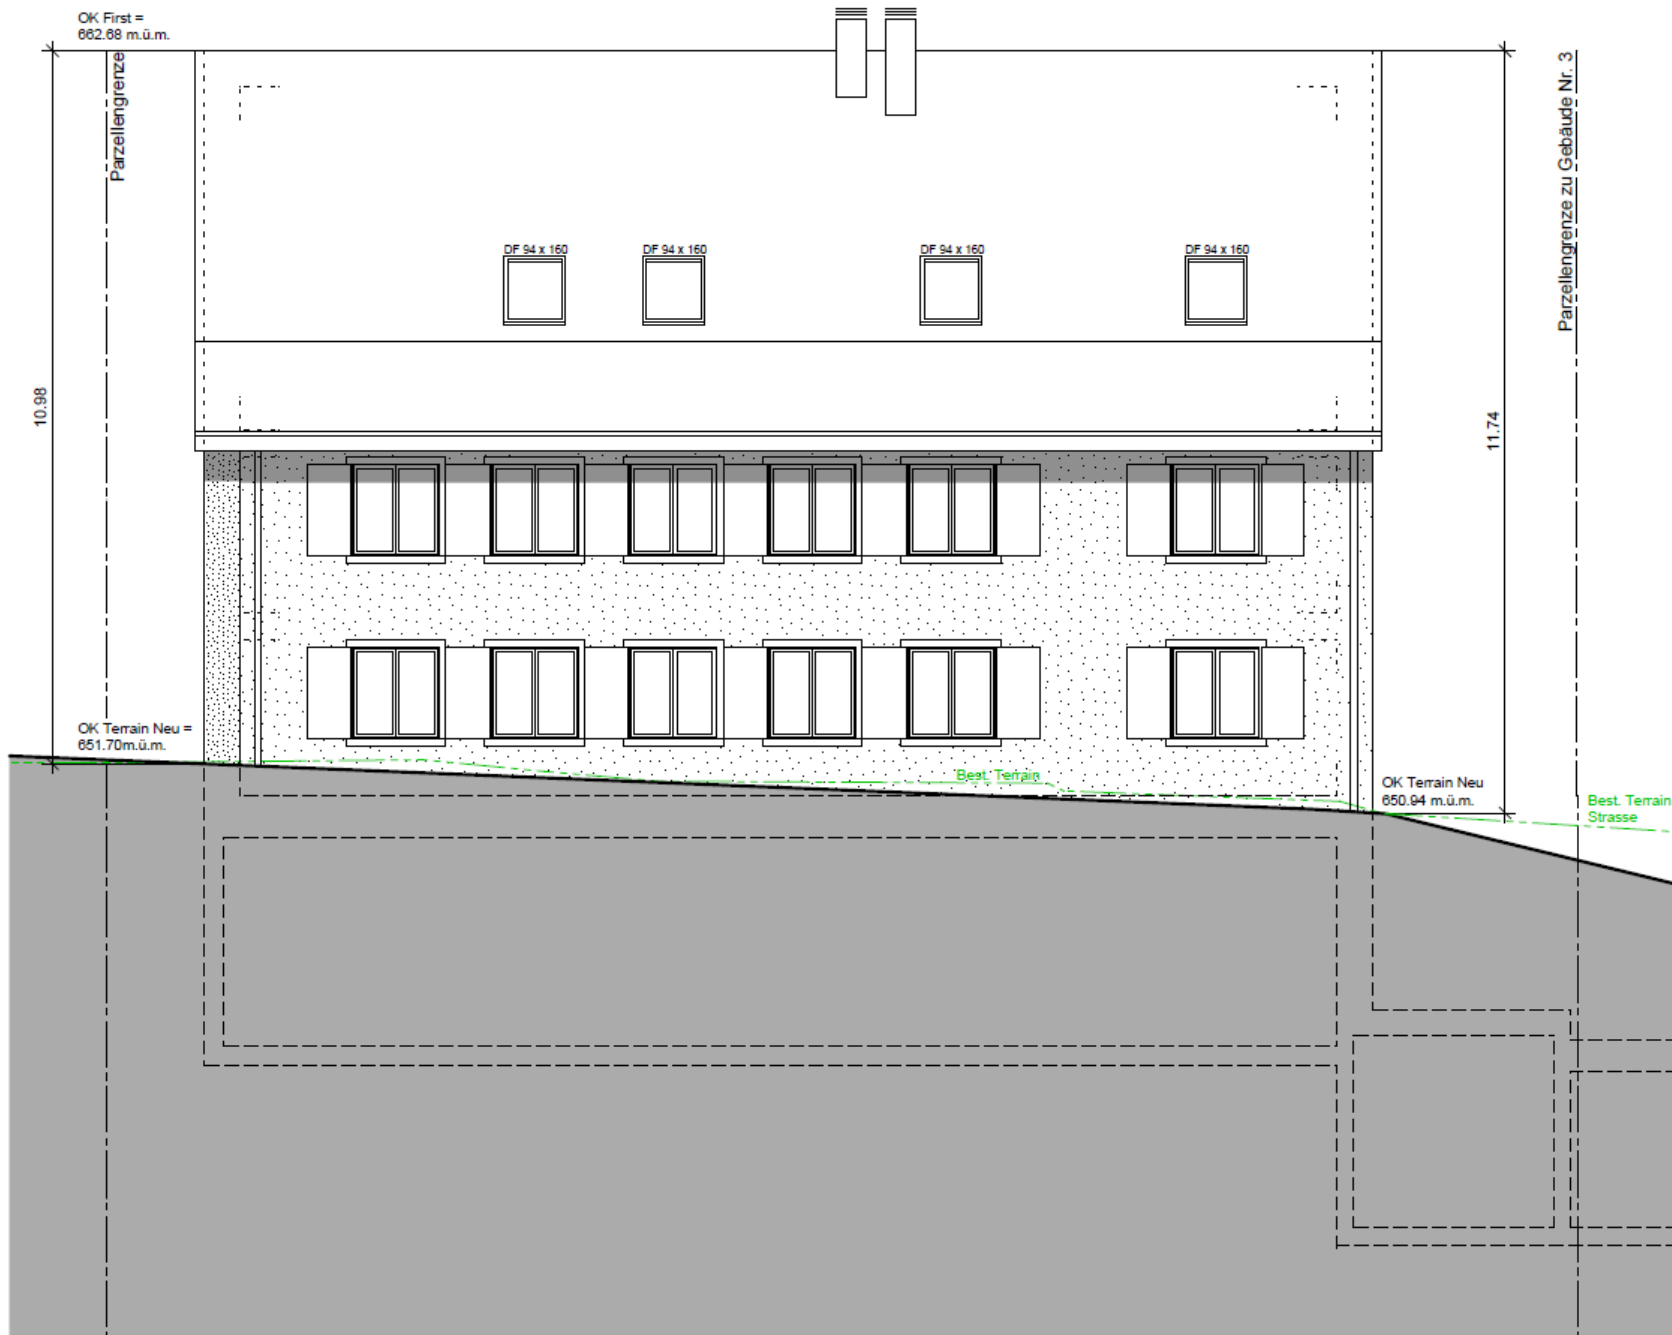

ANSICHT WESTFASSE



ANSICHT SÜDFASSADE

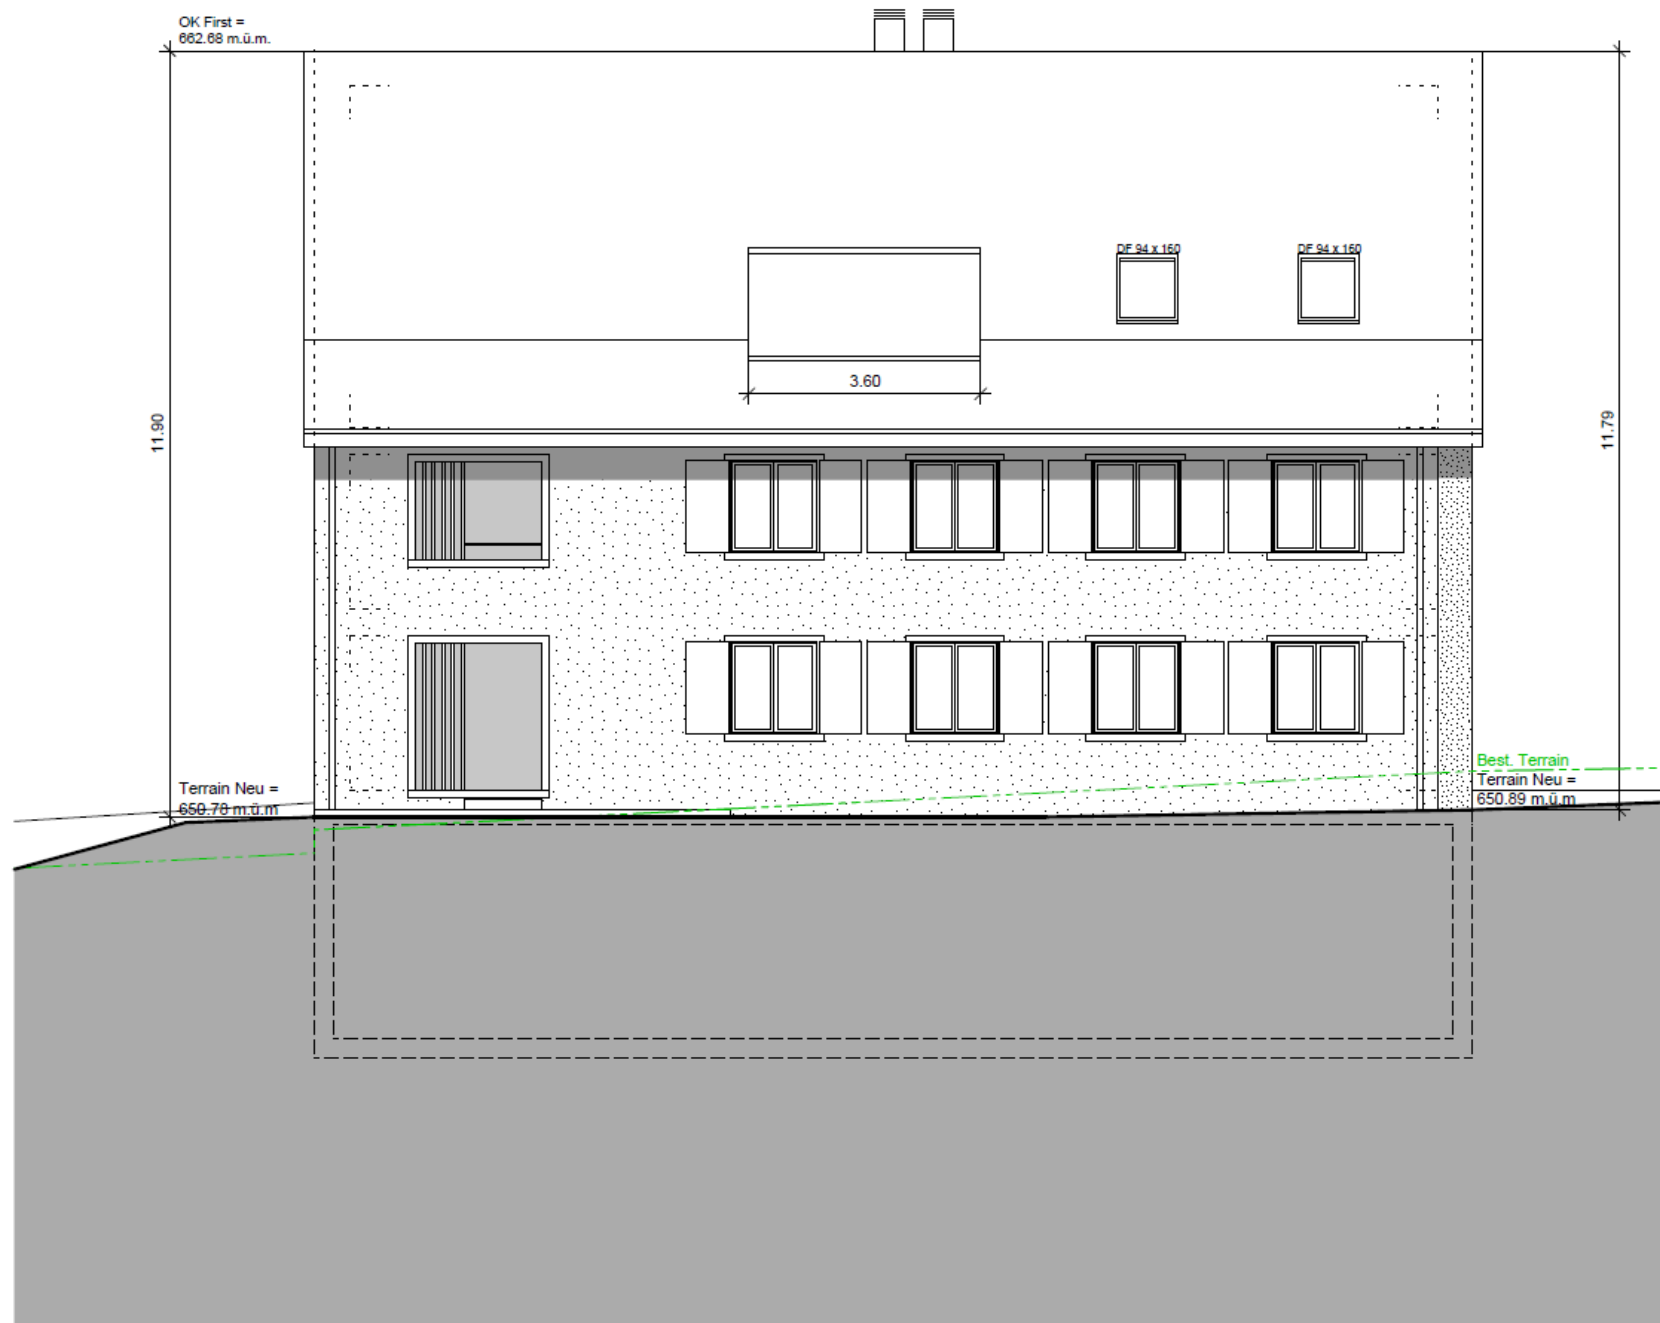

ANSICHT OSTFASSADE